


PRZEKRÓJ KONSTRUKCYJNY NR 1

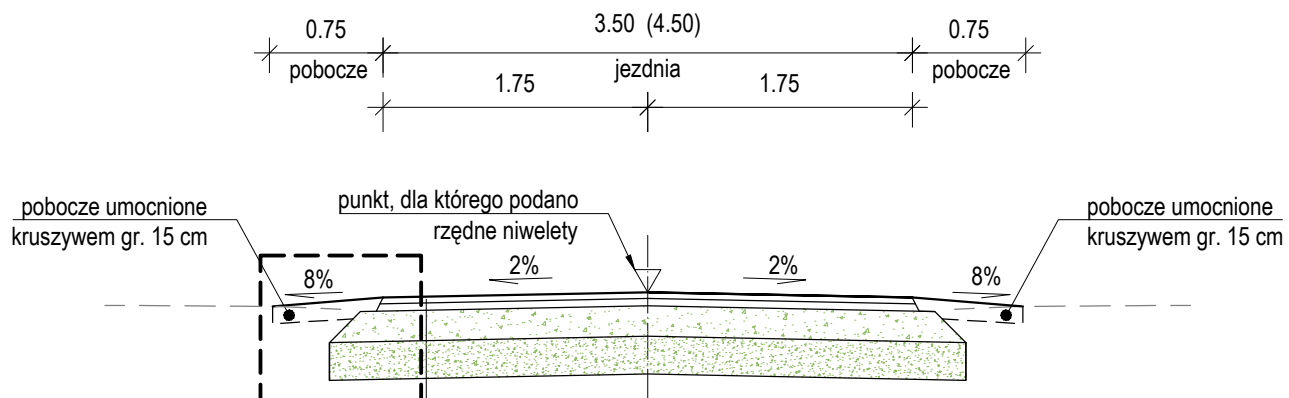


SZCZEGÓŁ "A"

Warstwa ścieralna z betonu asfaltowego 0/11mm (AC11S) - 4 cm
Warstwa wiążąca z betonu asfaltowego 0/16mm (AC16W) - 5 cm
Warstwa podbudowy zasadniczej z mieszanki niezwiązanej z kruszywem C 90/3 - 20 cm
Warstwa ulepszonego podłoża z mieszanki niezwiązanej o CBR $\geq 20\%$ - 25 cm

SZCZEGÓŁ "A"

krawędź nawierzchni
skala 1:20

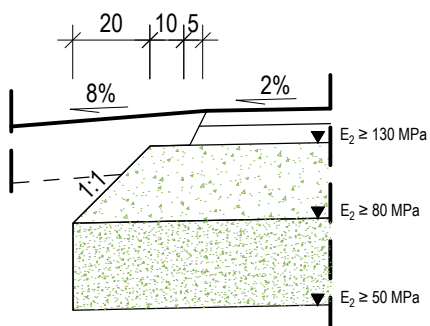

		BIURO PROJEKTÓW I NADZORU BUDOWNICTWA KOMUNIKACYJNEGO "INTERPROJEKT" - DARIUSZ RUSNAK UL. KACZAWSKA 13, DZIWISZÓW, 58-508 JELENIA GÓRA			
Stadium Dokumentacja techniczna		Branża drogowa			
Zadanie Remont drogi gminnej nr 122406D w miejscowości Rokitki położonej na działkach nr 851 - obręb Rokitki, gmina Chojnów					
Tytuł rysunku PRZEKROJE KONSTRUKCYJNE					
Stanowisko	Imię i nazwisko	Nr. uprawnień	Podpis	Skala	Nr rys.
Projektant	mgr inż. Dariusz Rusnak	Nr 12/96/ZG do projektowania bez ograniczeń w specjalności konstrukcyjno-budowlanej		1:50	3
Sprawdzający	mgr inż. Andrzej Szewczyk	Nr LBS/0002/POOD/06 do projektowania bez ograniczeń w specjalności drogowej		Umowa nr 111/2020 z dnia 09.11.2020	Data opracowania 8 styczeń 2021