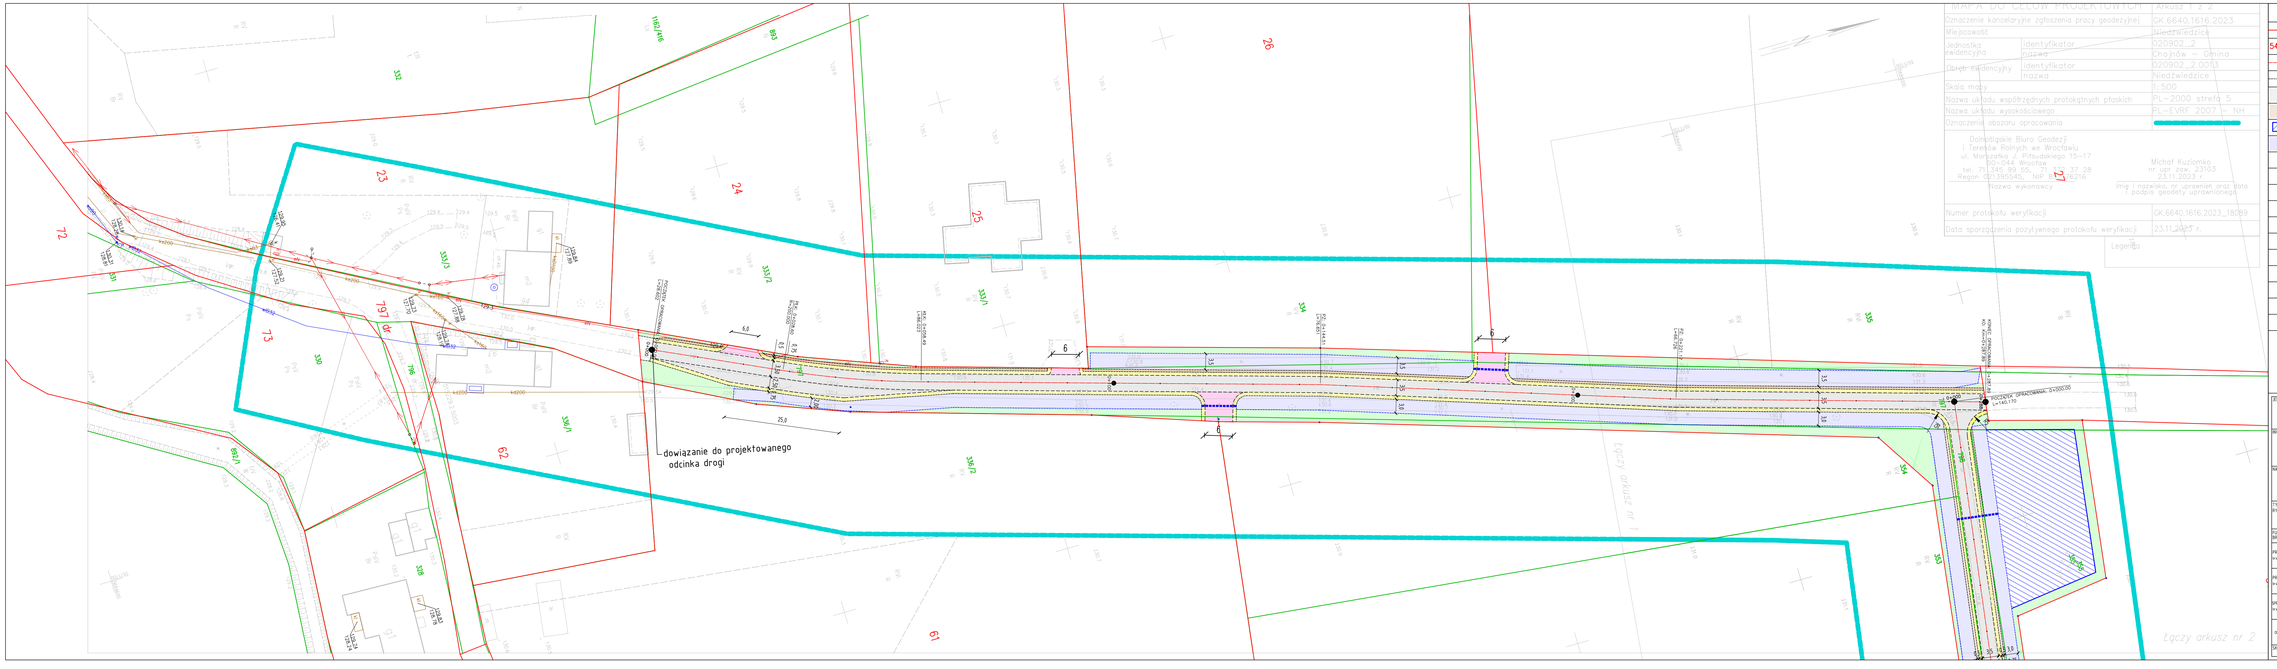

MAPA DO CELÓW PROJEKTOWYCH		Arkusz 1 z 2
Oznaczenie kancelaryjne zgłoszenia pracy geodezyjnej		GK.6640.1616.2023
Miejscowość		Niedźwiedzice
Jednostka ewidencyjna	Identyfikator	020902_2
	nazwa	Chojnów - Gmina
Obręb ewidencyjny	Identyfikator	020902_2.0013
	nazwa	Niedźwiedzice
Skala mapy		1:500
Nazwa układu współrzędnych prostokątnych płaskich		PL - 2000 strefa 5
Nazwa układu wysokościowego		PL - EVRF 2007 - NH
Oznaczenie obszaru opracowania		[illegible]

Dolnośląskie Biuro Geodezji i Terenów Rolnych we Wrocławiu
ul. Marszałka Ferdynanda Focha 16-17
50-044 Wrocław
tel. +48 71 345 39 85, fax +48 71 345 39 28
Regon: 021395845, NIP 8992692316
Nazwa wykonawcy

Michał Kuziomko
nr upr. dzw. 23103
23.11.2023 r.
imię i nazwisko, nr uprawnień oraz data i podpis geodety uprawnionego

Numer protokołu weryfikacji: GK.6640.1616.2023_18089

Data sporządzenia pozytywnego protokołu weryfikacji: 23.11.2023 r.

Legenda

LEGENDA

	GRANICE EWIDENCYJNE DZIAŁEK PO SCALENIU		GRANICE EWIDENCYJNE DZIAŁEK PRZED SCALENIEM
54/26	NUMERY EWIDENCYJNE DZIAŁEK PO SCALENIU	715	NUMERY EWIDENCYJNE DZIAŁEK PRZED SCALENIEM
	OŚ JEZDNI		PROJ. KRAWĘDŹ JEZDNI
	PROJ. KRAWĘDŹ POBOCZA / ZJAZDU		PROJ. KRAWĘDŹ ROWU / DNA ROWU
	PROJ. NAW. JEZDNI BITUMICZNEJ		PROJ. NAW. POBOCZA Z KRUSZYWA szer. 0,75m
	PROJ. NAW. POBOCZA GRUNTOWEGO szer. 0,5m		PROJ. NAW. ZJAZDU BITUMICZNEGO
	SCHEMAT PROJ. ZBIORNIKA ODPAROWUJĄCEGO		PROJ. POWIERZCHNIE ZIELONE
	PROJ. ROWY		PROJ. PRZEPUST

JEDNOSTKA PROJEKTOWA: Via Ambra Sebastian Grabiński
ul. Mickiewicza 37/58,
01-625 Warszawa

Biuro projektowe VA

INWESTOR: Powiat Legnicki
Pl. Słowiański 1
59-220 Legnica

NAZWA I ADRES OBIEKTU BUDOWLANEGO:
Budowa i przebudowa dróg w ramach zadania "Scalenie gruntów wsi Niedźwiedzice, gmina Chojnów, powiat Legnicki"

TYTUŁ RYSUNKU: PLAN SYTUACYJNY

FUNKCJA BRANŻA	IMIĘ I NAZWISKO SPEC. UAZKOŚCI I NUMER UPRAWNIEŃ BUDOWLANYCH	PODPIS DATA
PROJEKTANT Branża drogowa	mgr inz. Sebastian Grabiński Uprawnienia budowlane do projektowania bez ograniczeń w specjalności drogowej nr MAZ/0106/PWBD/18	10.04.2024r.
PROJEKTANT Branża drogowa	mgr inz. Andrzej Dudiński Uprawnienia budowlane do projektowania bez ograniczeń w specjalności drogowej nr MAZ/0012/PWBD/18	10.04.2024r.
SPRAWDZAJĄCY Branża drogowa	mgr inz. Jarosław Grabiński Uprawnienia budowlane do projektowania bez ograniczeń w specjalności drogowej nr POL/0051/POOD/07	10.04.2024r.
OPRACOWAŁA	mgr inz. Anna Winckiewicz	10.04.2024r.

SKALA RYS.		NR RYS.	ARKUSZ
1:500		2	1/8