


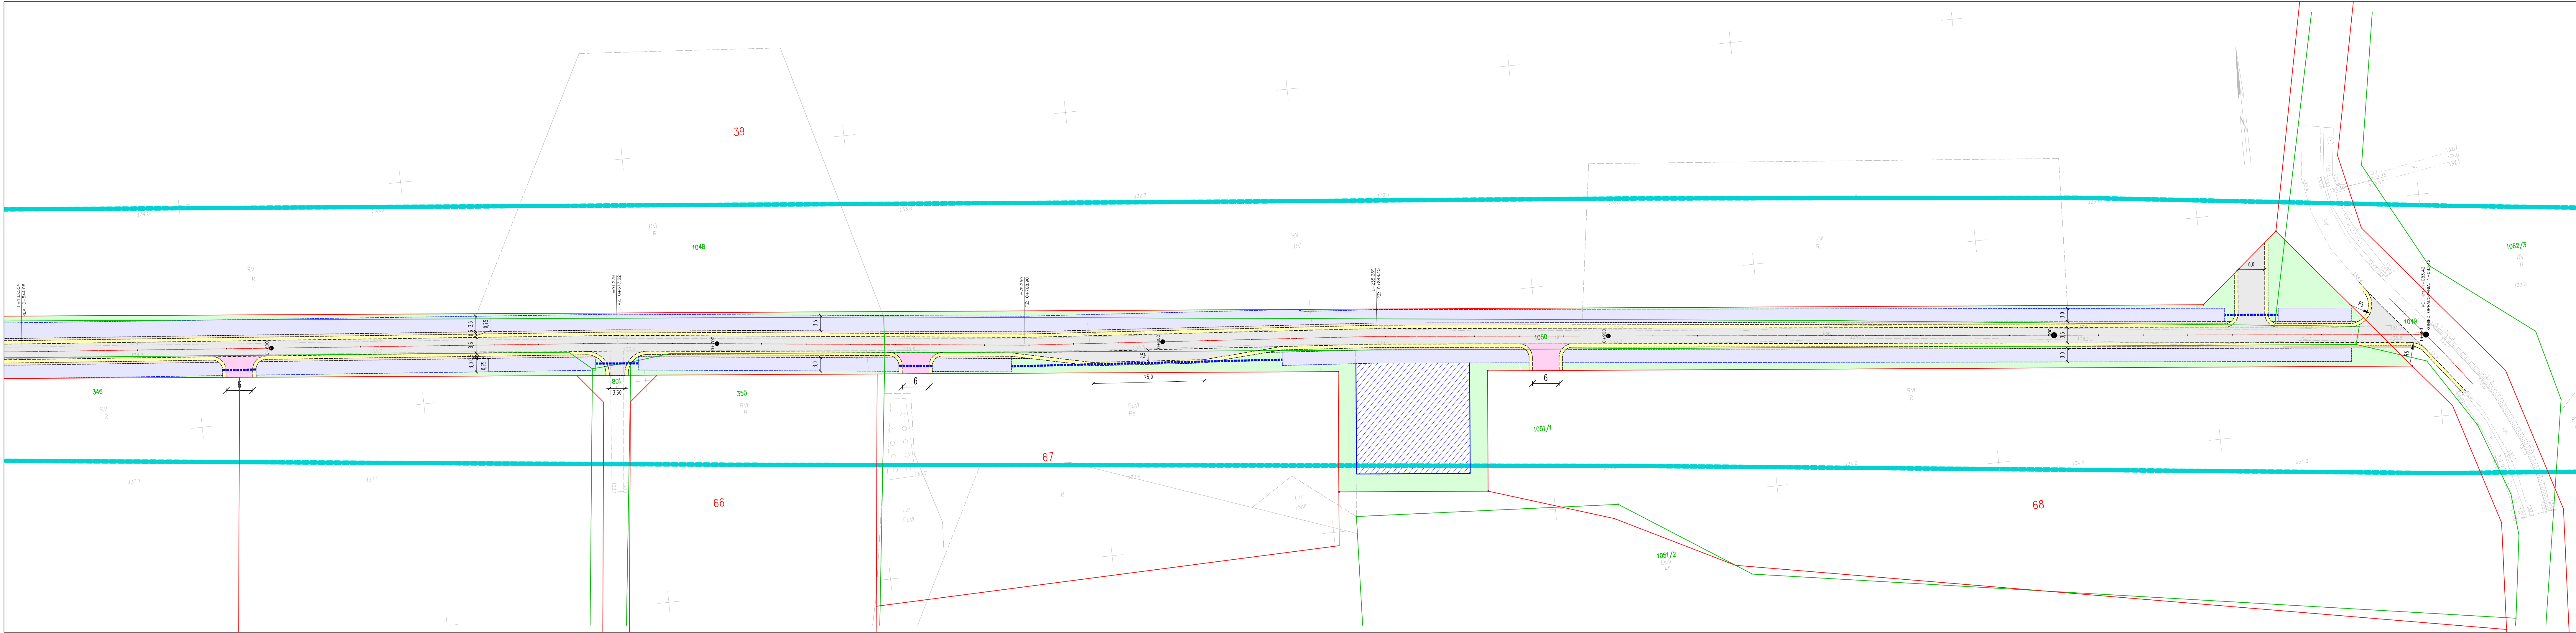

LEGENDA

GRANICE EWIDENCYJNE DZIAŁEK PRZED SKALENIEM	GRANICE EWIDENCYJNE DZIAŁEK PRZED SKALENIEM
54/26 NUMERY EWIDENCYJNE DZIAŁEK PRZED SKALENIEM	715 NUMERY EWIDENCYJNE DZIAŁEK PRZED SKALENIEM
OS JEZONI	PROJ. KRAWĘDŹ JEZONI
PROJ. KRAWĘDŹ POBOCZA / ZJAZDU	PROJ. KRAWĘDŹ ROWU / DNA ROWU
PROJ. NAW. JEZONI BITUMICZNEJ	PROJ. NAW. POBOCZA Z KRUSZYWA szef. 0,75m
PROJ. NAW. POBOCZA GRUNTOWEGO szef. 0,5m	PROJ. NAW. ZJAZDU BITUMICZNEGO
SCHEMAT PROJ. ZBIORNIKA ODPAROWUJĄCEGO	PROJ. POWIERZCHNIE ZIELONE
PROJ. ROWY	PROJ. PRZEPUST

JEDNOSTKA PROJEKTOWA

Via Ambra Sebastian Grabiński
ul. Mickiewicza 37/58,
01-625 Warszawa

INWESTOR

Powiat Legnicki
Pl. Słowiański 1
59-220 Legnica

NAZWA I ADRES OBIEKTU BUDOWANEGO

Budowa i przebudowa dróg w ramach zadania "Scalenie gruntów wsi Niedzwiedzice, gmina Chojnów, powiat Legnicki"

TYTUL RYSUNKU

PLAN SYTUACYJNY

FUNKCJA OSOBA	IMIĘ I NAZWISKO SPECJALNOŚĆ: NUMER UPRAWNIEN BUDOWLANICH	PODPIS DATA
PROJEKTANT	mgr inż. Sebastian Grabiński	
PROJEKTANT	mgr inż. Andrzej Duliński	10.04.2024r.
PROJEKTANT	mgr inż. Jarosław Grabiński	10.04.2024r.
OPRACOWAŁA	mgr inż. Anna Winckiewicz	10.04.2024r.

SKALA RYS. 1:500

NR RYS. 1: 2

ARQUDES 3x8